


制限素案の計画図

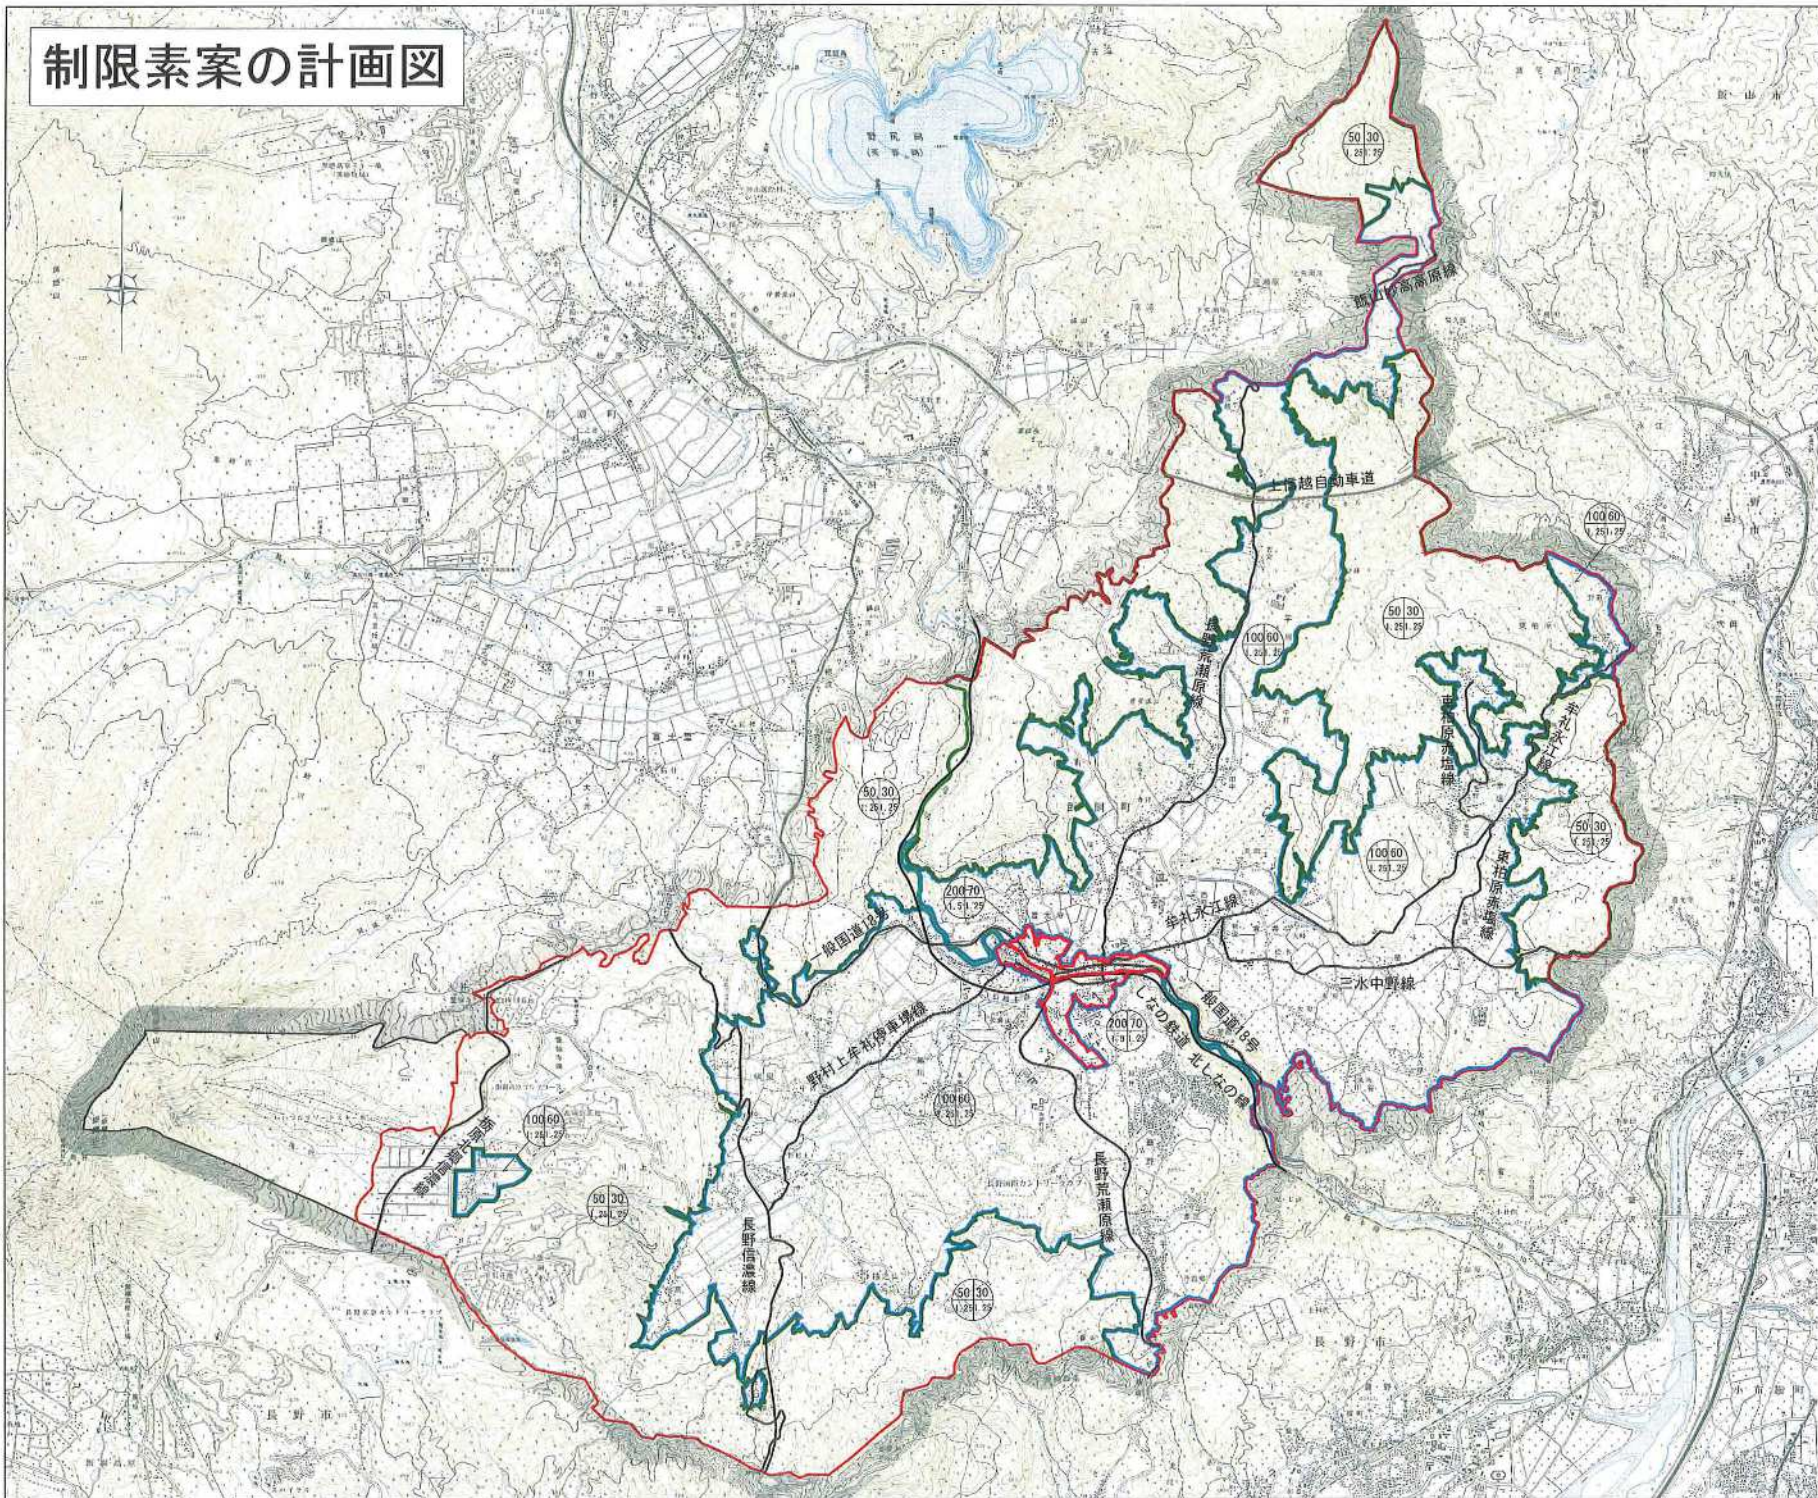

記号

—	行政界
—	都市計画区域(変更前)
—	都市計画区域(変更後)
—	高速自動車道
—	一般国道
—	主要地方道
—	一般県道
—	鉄道

白地形図規制

①	容積率	②	建ぺい率
③	道路斜線	④	隣地斜線

③: 日照制限なし

《凡例》

—	行政界
—	都市計画区域(変更前)
—	都市計画区域(変更後)
—	高速自動車道
—	一般国道
—	主要地方道
—	一般県道
—	鉄道

白地形図規制

①	容積率	②	建ぺい率
③	道路斜線	④	隣地斜線

③: 日照制限なし

飯綱町	
1- (3)	制限素案の計画図
縮尺	1:52,000
地形図の測量時点	平成25年1月